


# 新晃侗族自治县总工会工人俱乐部改造项目

序号	项目	数据	单位	备注
建筑				
1	羽毛球钢结构	1000	平米	合计1400平米
2	门球场地张拉膜结构	400	平米	
场地				
3	沥青硬化	1500	平米	
4	雨水管道	355	米	
5	污水管道	195	米	
6	给水管道	170	米	
设备设施				
7	门球场地	1	个	
8	羽毛球场地	5	个	
9	气排球	1	个	
停车场地				
	小车停车	35	个	充电桩8个

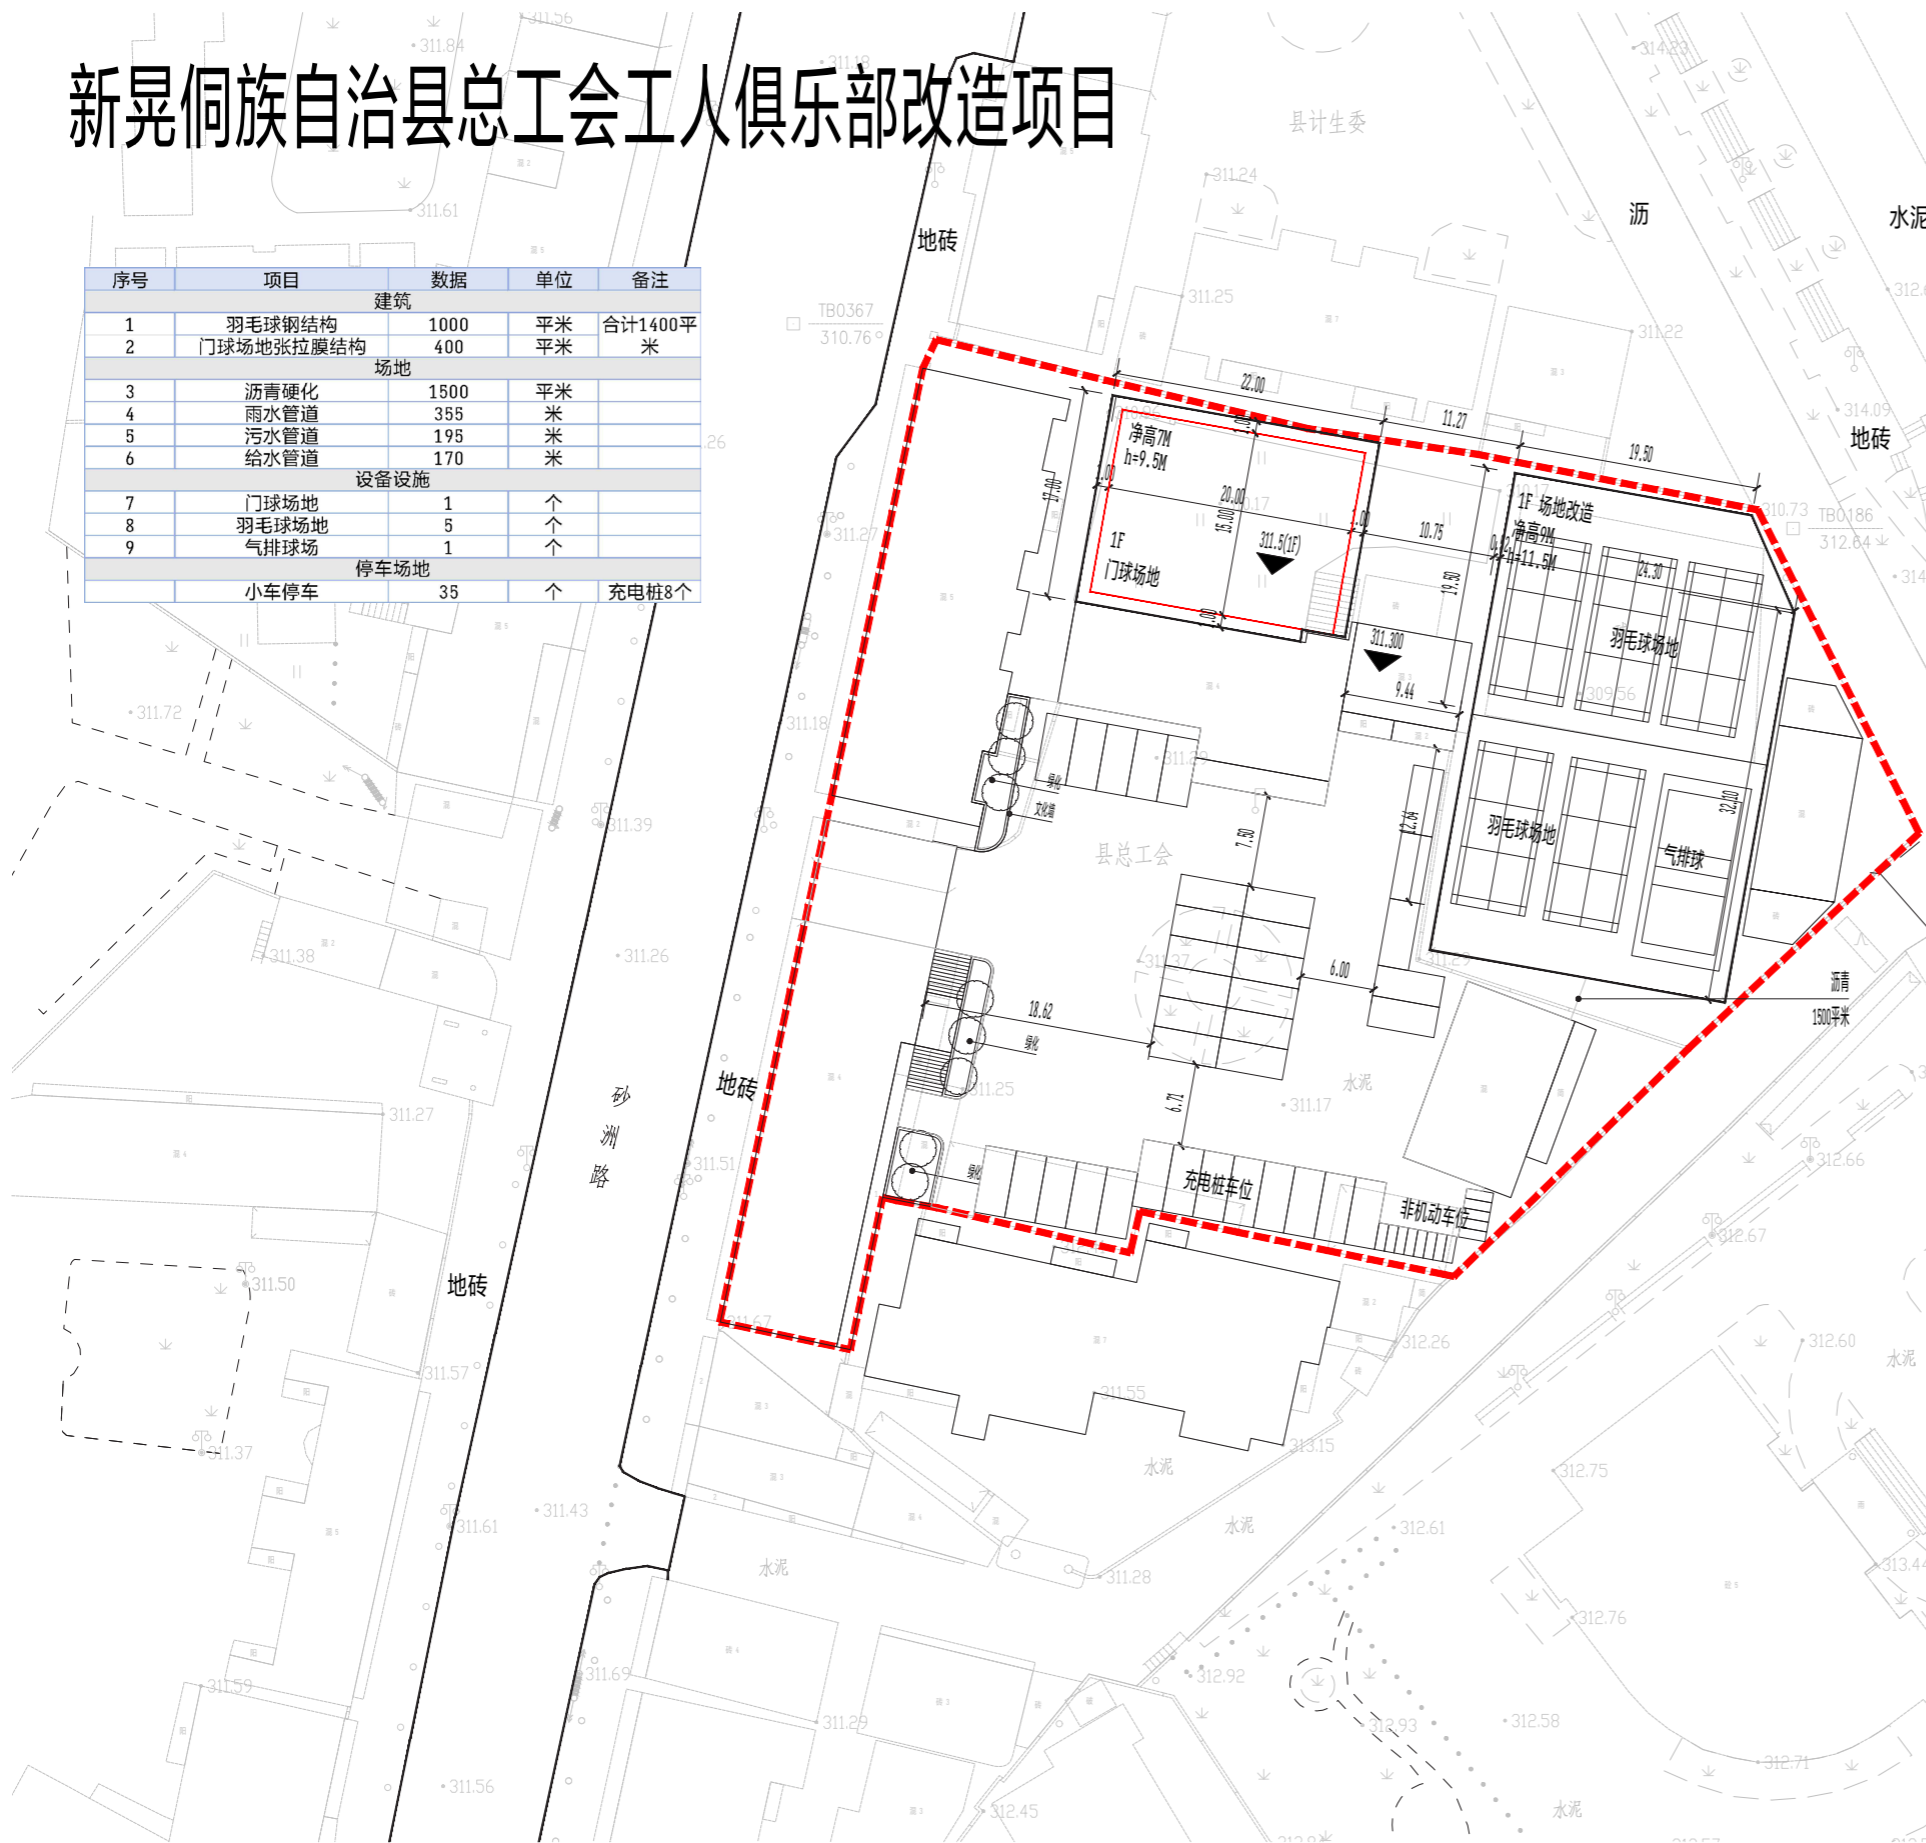

## 公示说明

工会工人俱乐部改造项目：

1. 场地透水混凝土铺设
2. 停车画线规划
3. 充电桩车位规划设置
4. 原门球场地改为羽毛球，气排球场地。
5. 新建门球场地

东侧原门球场地改建为羽毛球，气排球场地，建筑高度11.5米，建筑面积约1000平米。放5片羽毛球及1片气排球场地。

东北侧新建门球场地，建筑面积约400平米，场地尺寸约22X17米，建筑采用张拉膜结构，减少运动声音影响。

